
# 平　面　図

## 大山川

S=1:5000

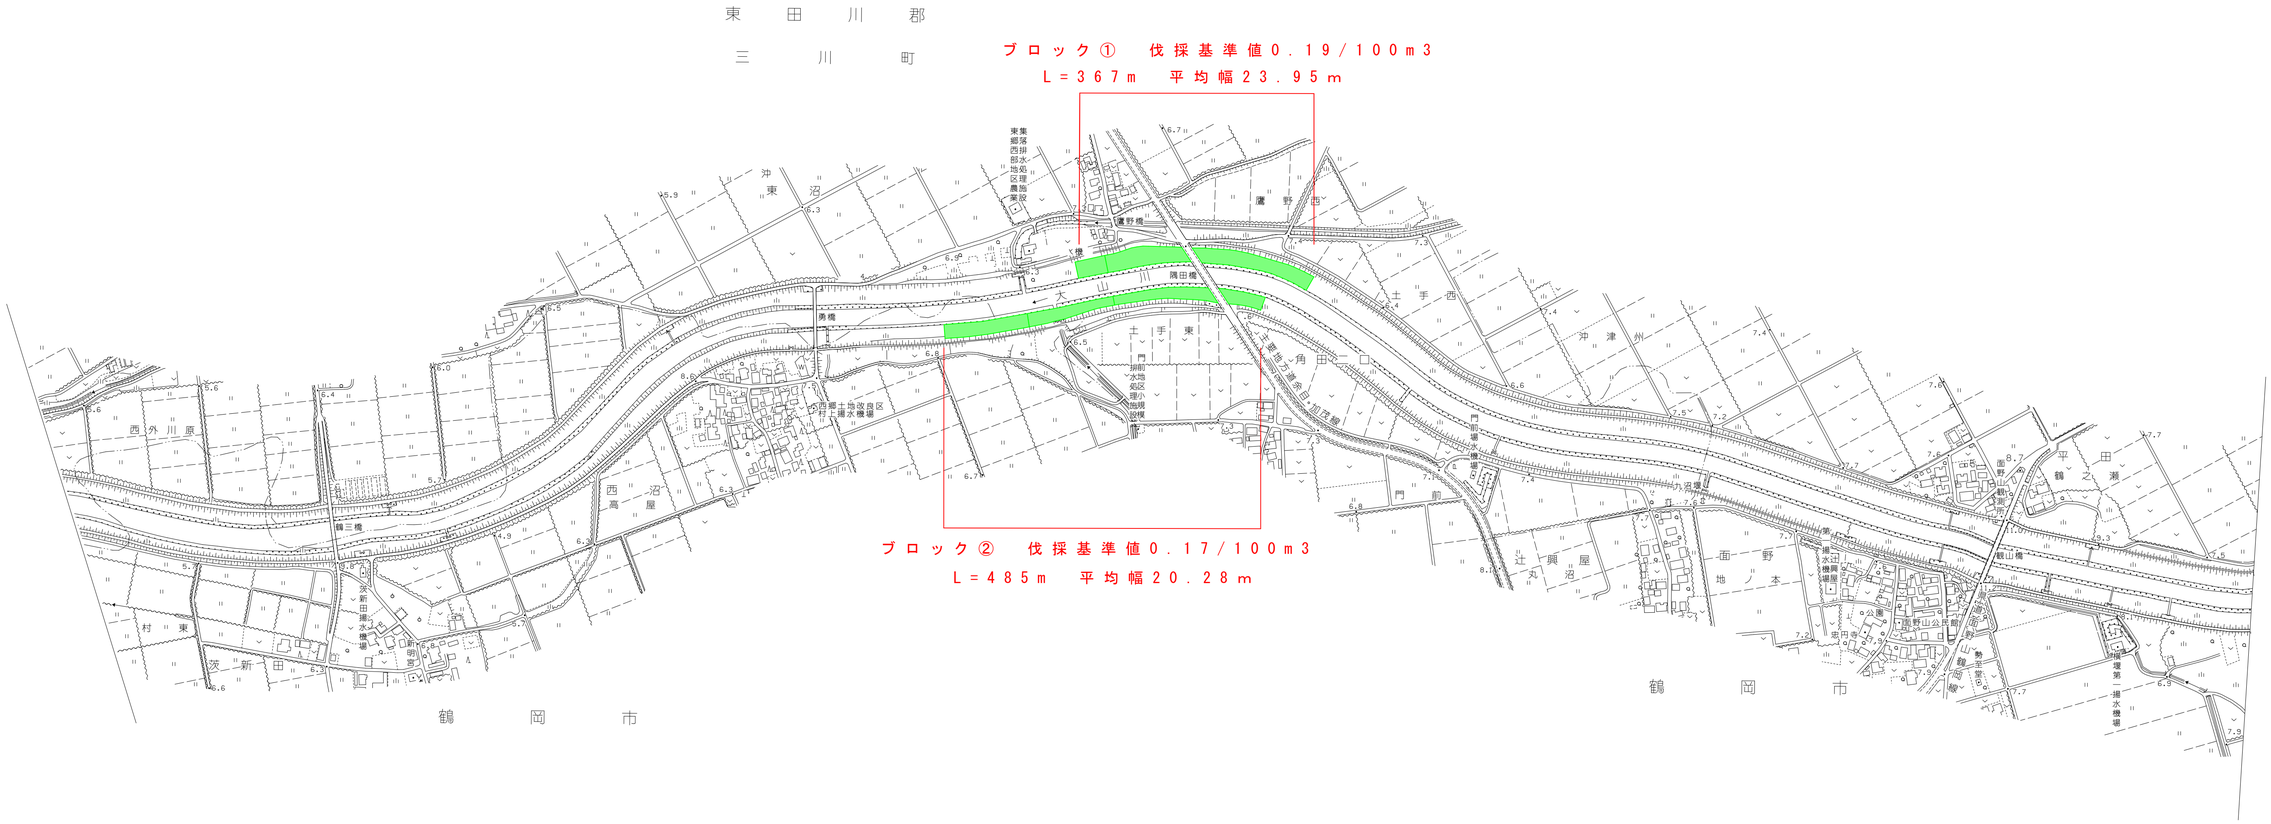


| ブロック番号 | 面積(m2) | 延長(m) | 伐採基準値(m3/100m2) |
|---|---|---|---|
| 1 | 9580 | 400 | 0.19 |
| 2 | 9630 | 475 | 0.17 |

：伐　採　範　囲

| 令和　8　年度 | 図　番 | 葉 |
|---|---|---|
| 路線名又は河川名 | 大山川 | |
| 工事名 | | |
| 位　置 | 東田川郡三川町東沼　外地内 | |
| 平面図（大山川） | | |
| 縮尺　S=1:5000 | 山　形　県 | |