物件写真

元山形警察署古館駐在所



外観・遠景（北東から南西）



外観・近景（北西から南東）



物置




物置内部



玄関



台所

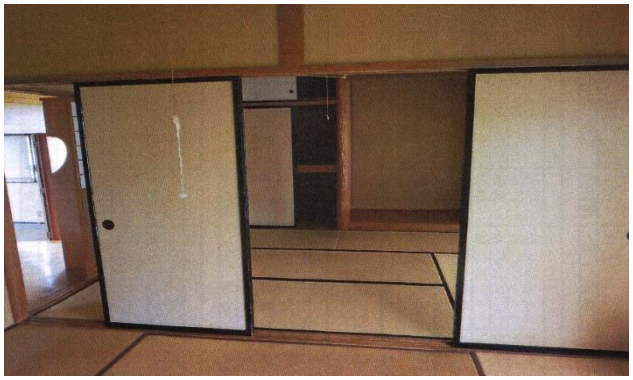

６畳間




浴室




洗面所


トイレ

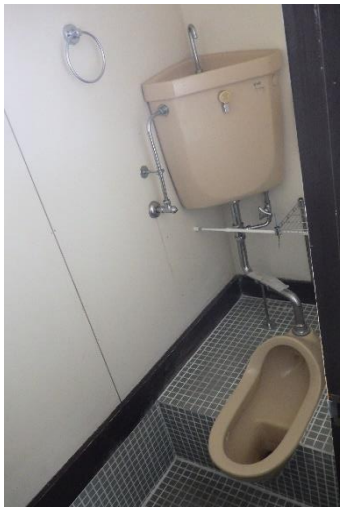


工事名	山形警察署古館警察官駐在所庁舎新築工事	
図名	外構図	
縮尺	1/100 1/30 1/20	昭和59年12月 日
No. —	山形県警察本部会計課	

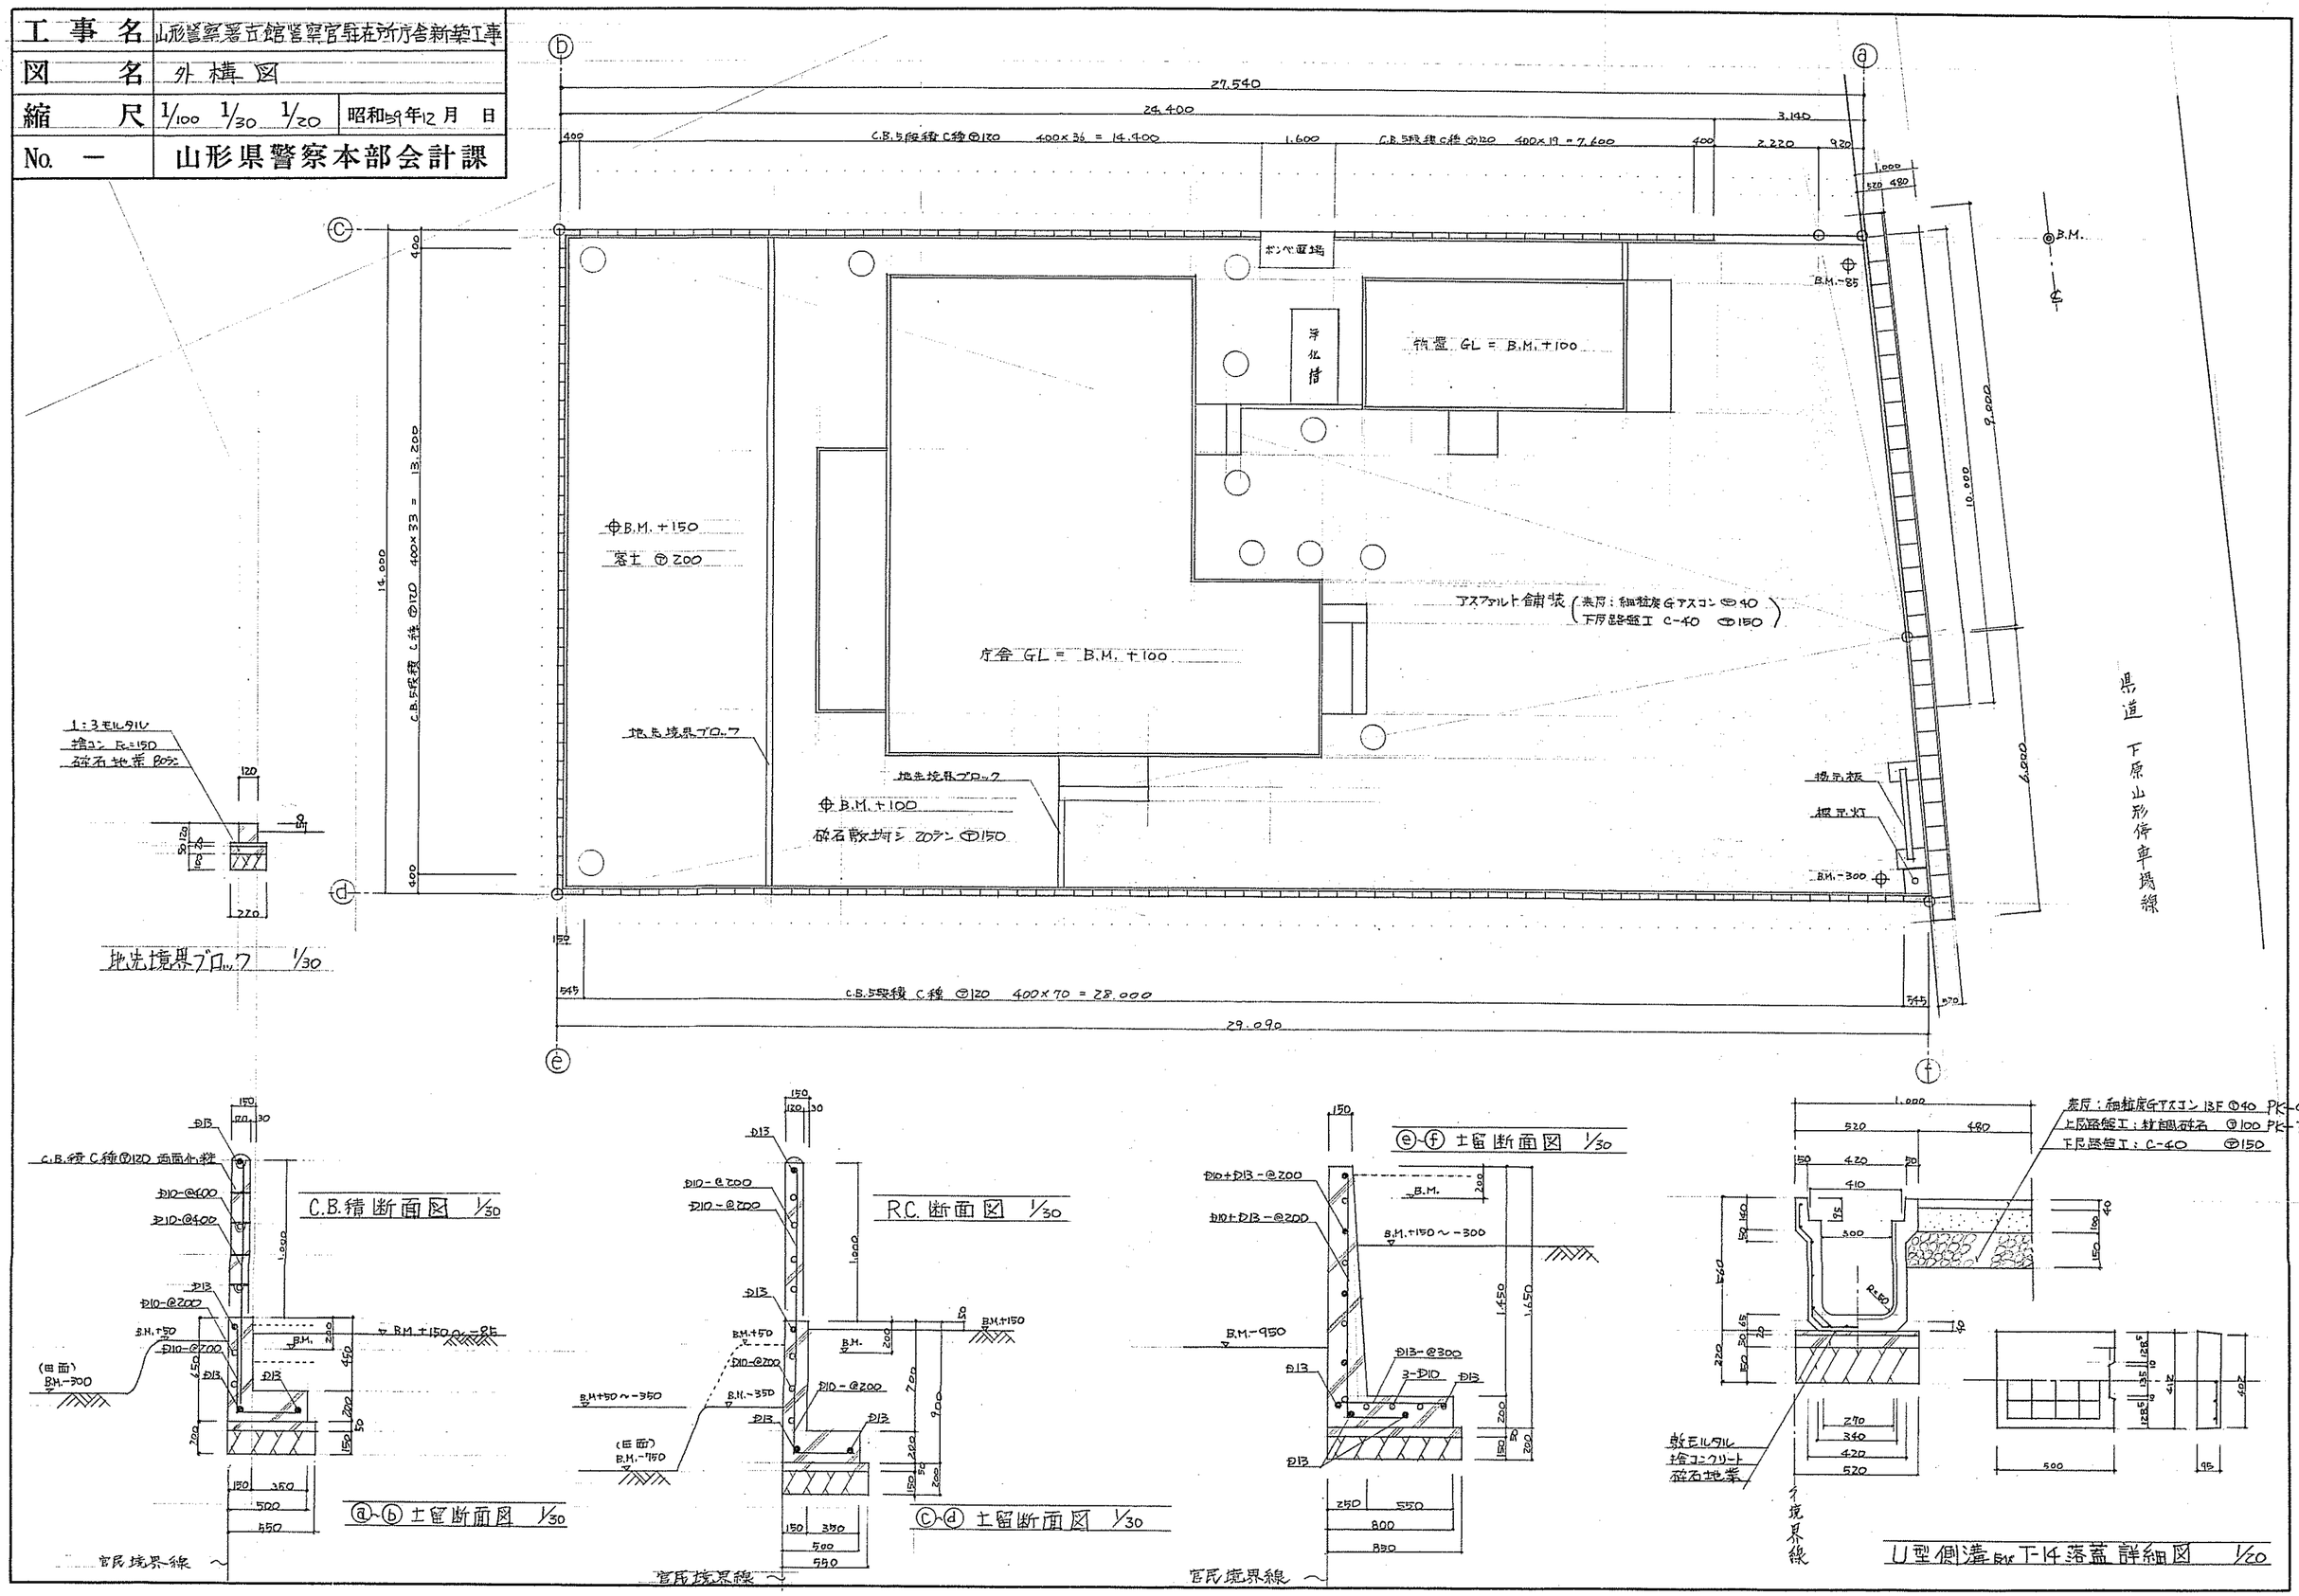


工事名	山形警察署古館警察官駐在所庁舎新築工事
図名	配置図，平面図，附近見取図
縮尺	1/200 1/100 1/ 昭和 年 月 日
No. 一 /	山形県警察本部会計課

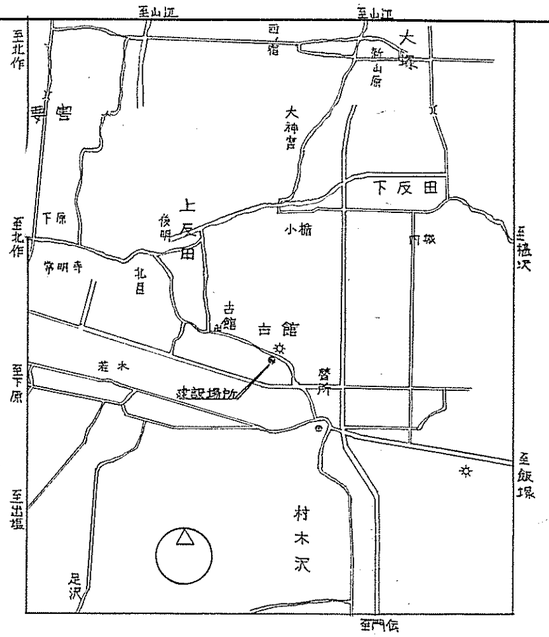

附近見取図

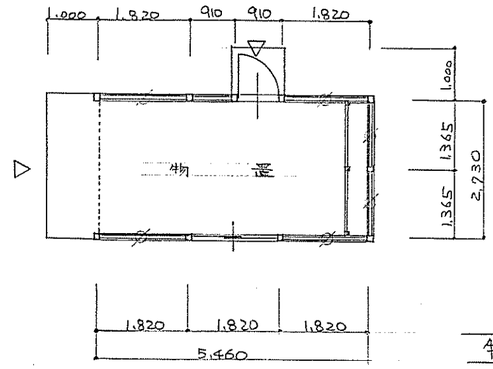

物置平面図 1/100

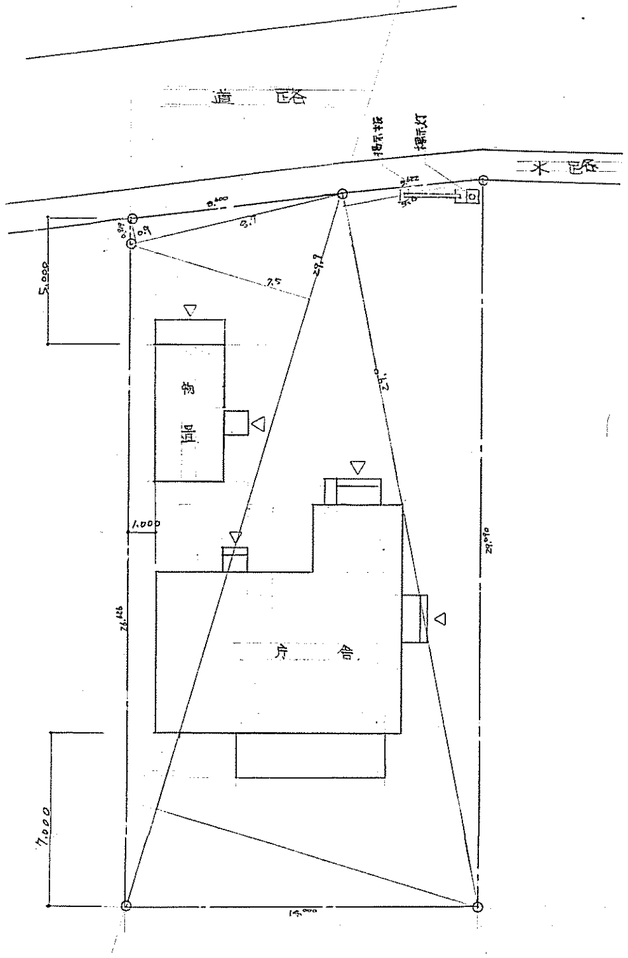

配置図 1/200

敷地面積 397.57 m²

床面積

庁舎	10.01×6.37+3.64×2.73=73.7009	73.70 m²
物置	5.46×2.73 =14.9058	14.90 m²
計		88.60 m²


建築面積

庁舎	5.46×1.5+73.7009=81.8909	81.89 m²
物置		14.90 m²
計		96.79 m²


庁舎平面図 1/100

⊠ 筋違 105×105/3 ダブル
Ø 筋違 105×105/3
柱 115×115

工事名	山形警察署古館警察官駐在所庁舎新築工事
図名	各伏図
縮尺	1/100 1/30 1/
No. —	昭和59年12月 日
	山形県警察本部会計課

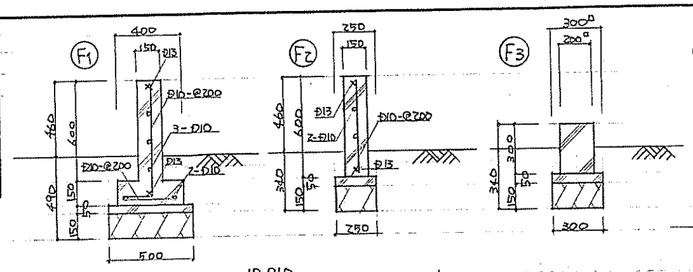


基礎詳細図 1/30

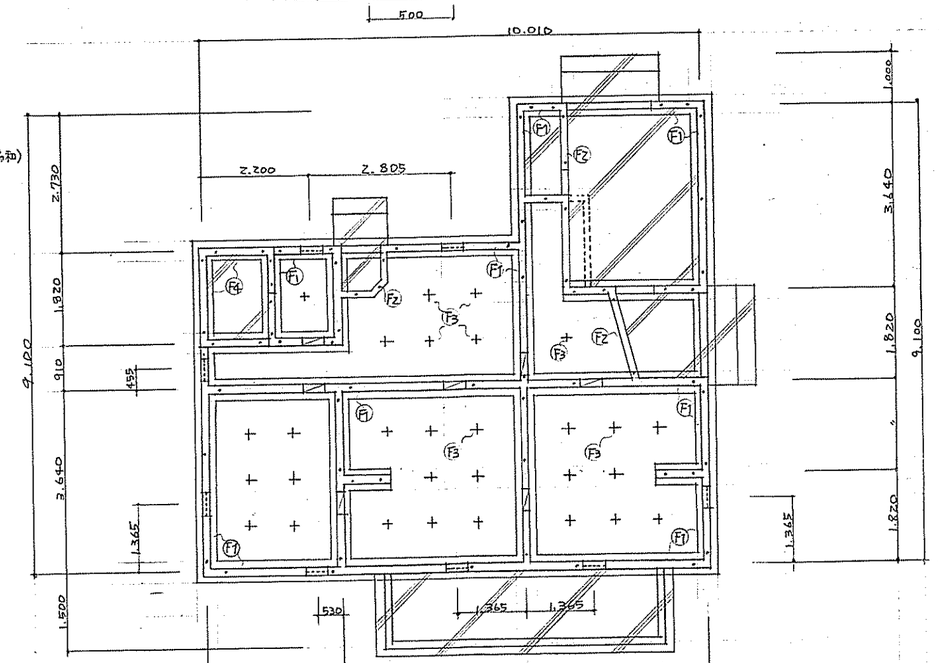

床下換気孔 150×450 − 0311P(伸和)
床下通気孔 300×450
・ アンカーボルト φ13 − L=400


基礎伏図 1/100

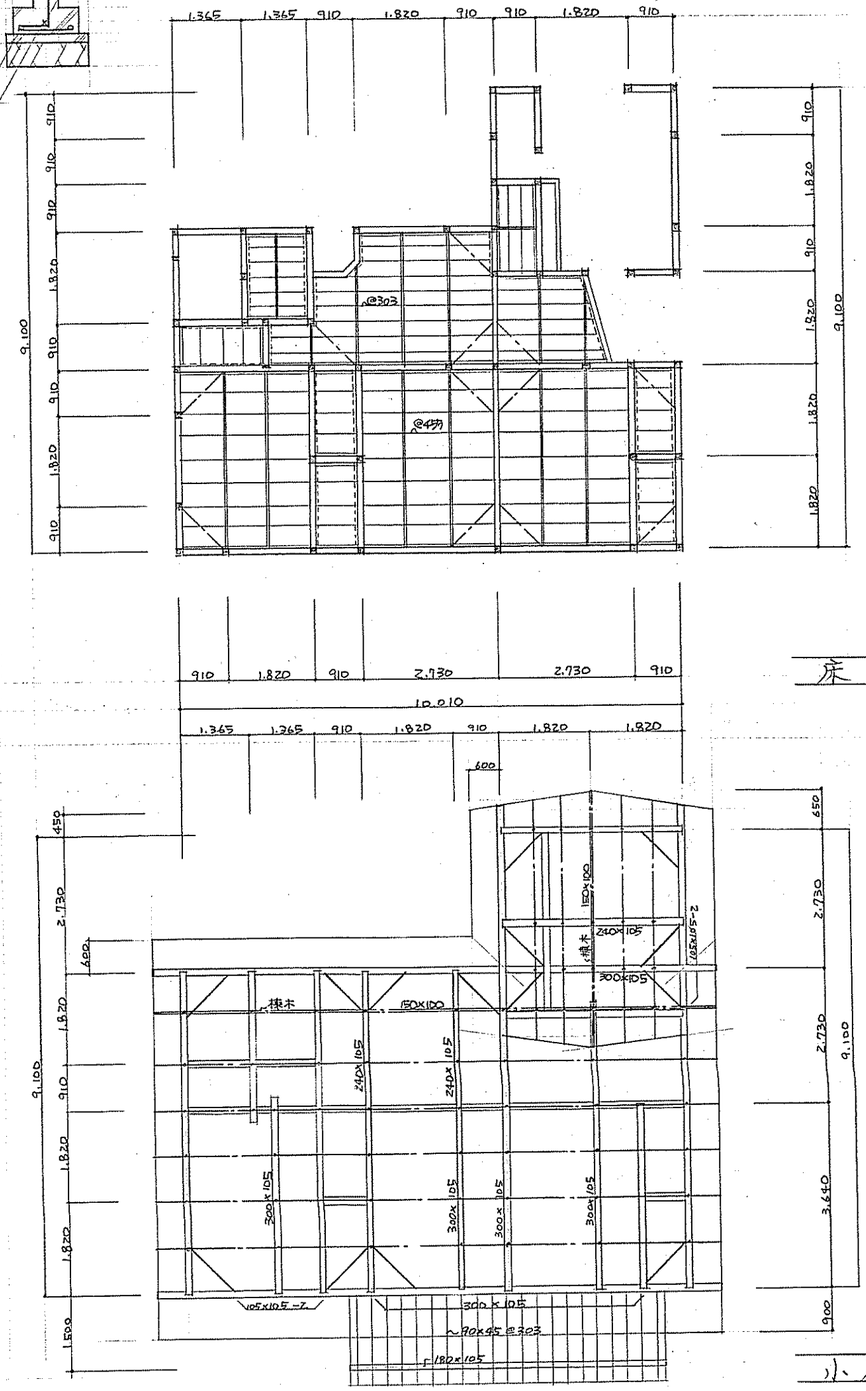

土台	105×105
火打土台	90×45
大引	90×90
根太	60×45 (@303 @455)
根太掛	120×36
柱	115×115

床伏図 1/100

Ⓐ	ロックウール吸音板	Φ12	不燃
Ⓑ	吉野天井板 裏桟付	Φ9	準不燃−UK
Ⓒ	化粧石こうボード	Φ9	不燃 ジプトーン
Ⓓ	パスリブ	準不燃	
Ⓔ	ラワン合板 T2	Φ2.5	
Ⓕ	耐水防火ライト板	Φ6	印A塗り

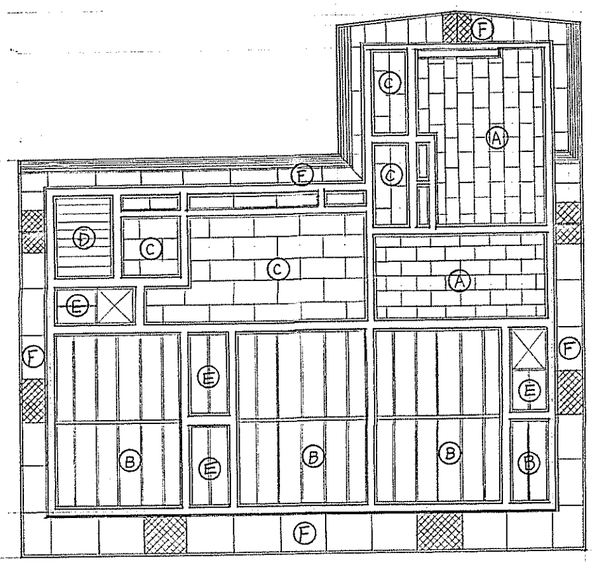



天井伏図 1/100

母屋	100×100
火打梁	90×90
タル木	75×45 − @364
梁・桁	105×105

小屋伏図 1/100


工事名	山形警察署古館警察官駐在所庁舎新築工事	
図名	木製建具図 ・ 建具符号図	
縮尺	1/100 1/50 1/	昭和59年12月 日
No. —	山形県警察本部会計課	

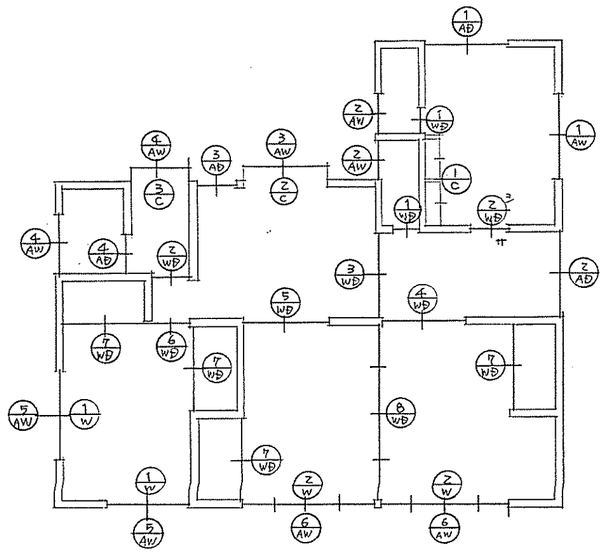

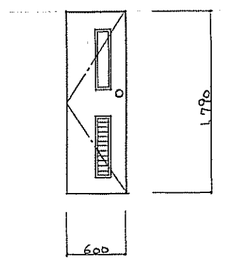


2 ヶ所

① WD 額入両面フラッシュ戸
框材見込36 桐合板 t=4㎜ OP塗り
額 150×600 硝子2㎜型板 換気ガラリ
ステンレス丁番 127×102×2.5 ×2枚
シリンダー表示錠 戸当り

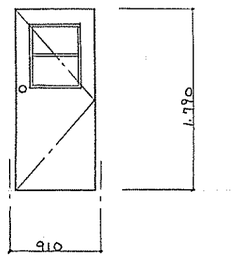


2 ヶ所


② WD 額入両面フラッシュ戸
全 左
額 500×600 硝子2㎜型板
全 左
シリンダー錠HMB-1 BW空錠 戸当り

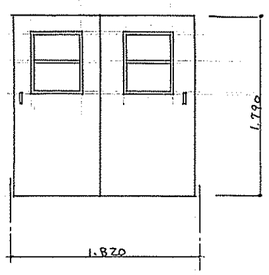


③ WD 額入両面フラッシュ引違戸
全 左
全 左
ステンレス引手
黄銅戸車レール 7.0×9.0

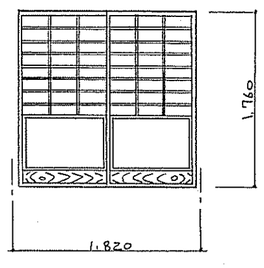


④ WD 額入障子戸
框材見込33 CL塗り
硝子2㎜型板 和紙貼り
サブミ板 セミラ杉
ステンレス引手 BW引手

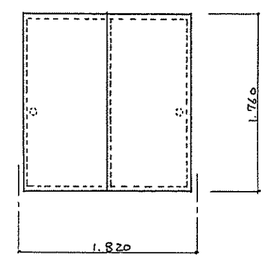

⑤ WD 片面フラッシュ・片面襖戸
框材見込33 両面桐合板 t=4㎜
片面OP塗り、片面カッシュ塗り 襖紙貼り
ステンレス引手 BW引手

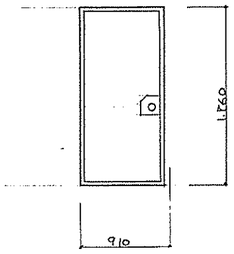


⑥ WD 片面フラッシュ・片面襖戸
框材見込33
両面桐合板 t=4㎜
片面 OP塗り 片面カッシュ塗り 襖紙貼り
ステンレス引手 BW引手

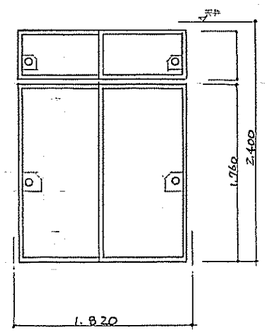


3 ヶ所


⑦ WD 板襖戸
全 左
片面桐合板 t=4㎜
片面カッシュ塗り 襖紙貼り
引手

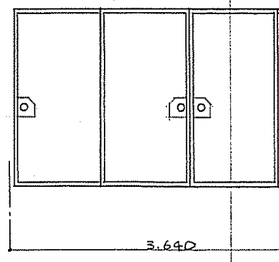


⑧ WD 本襖戸
全 左
両面襖紙貼り オッシュ塗り
引手

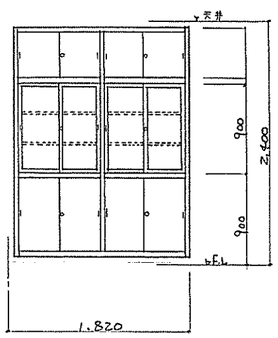


① C 戸棚 (両面フラッシュ・硝子戸)
全 左
両面桐合板 t=4㎜
片面OP塗り 硝子2㎜入り
黄銅レール、戸車、柾定、ステンレス引手

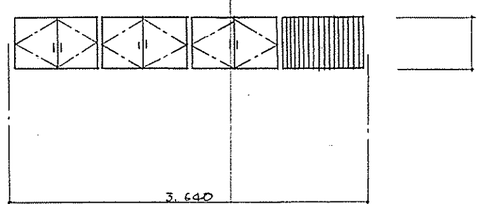

② C 吊戸棚 (両面フラッシュ両開戸)
框材見込33 両面桐合板 t=4㎜
片面 OP塗り
ステンレス取手、三角締り、ステンレス着通丁番

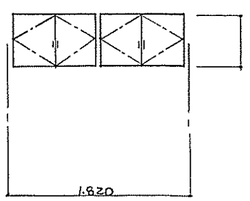


③ C 吊戸棚 (両面フラッシュ両開戸)
框材見込33 両面桐合板 t=4㎜
片面 OP塗り
全 左

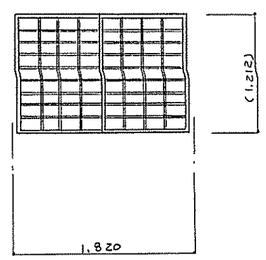

2 ヶ所


① W 障子戸
框材見込33
CL塗り 和紙貼り
引手

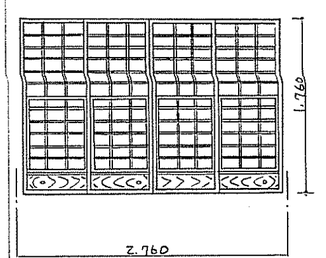


2 ヶ所

② W 腰見障子戸
全 左
全 左
硝子3㎜トーメー
かづま板 セミラ杉


工事名	山形警察署古館警察官駐在所庁舎新築工事
図名	金属製建具図
縮尺	1/50 1/ 1/ 昭和59年12月 日
No. —	山形県警察本部会計課

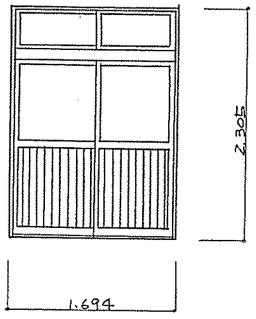


① AD 店舗土間引戸 カラー
腰アルミパネル（ALLアルミ）t=3㍉
硝子4㍉トーメー強化
サッシ廻りシーリング
ラニマ網戸付

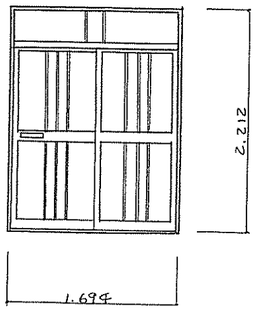


② AD 玄関引戸 カラー
硝子4㍉型板（ラニマ部3㍉トーメー）
全左

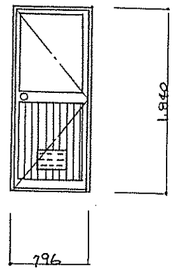


③ AD 勝手口ドア カラー
腰アルミパネル（ALLアルミ）t=3㍉
硝子4㍉型板
全左
全左
給気孔付（パラリ）アームストッパー

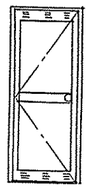


④ AW 浴室ドア外付型 シルバー
全左
全左
換気孔付 戸当り

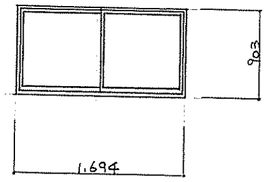


⑤ AW 引違窓 内付型 カラー
網戸付
硝子4㍉型板
サッシ廻りシーリング

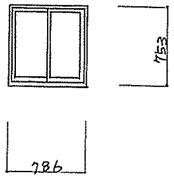

2ヶ所

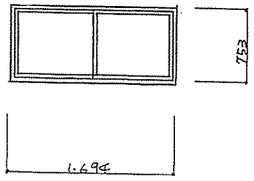


⑤ AW 引違窓 内付型 カラー
全左
全左
全左

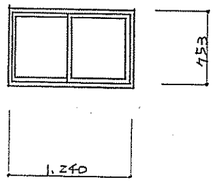


2ヶ所

⑤ AW 引違窓 内付型 カラー
全左
全左
全左

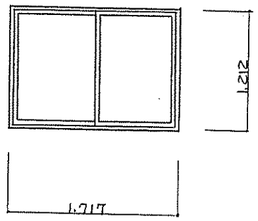


2ヶ所


⑦ AW 引違窓 外付型 カラー
全左
硝子3㍉トーメー
全左

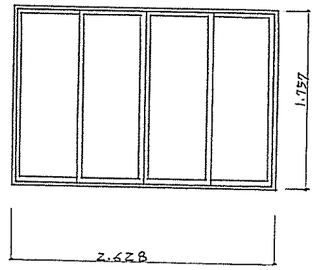


⑥ AW テラス戸 外付型 カラー
全左
全左
全左

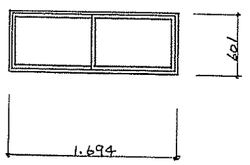

⊖ 物置引違窓 内付型 シルバー
硝子4㍉型板
サッシ廻りシーリング

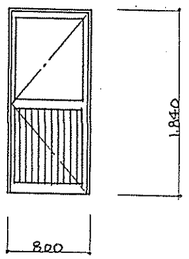



⊖ 物置ドア シルバー
腰アルミパネル（ALLアルミ）t=3㍉
硝子4㍉型板
全左
アームストッパー

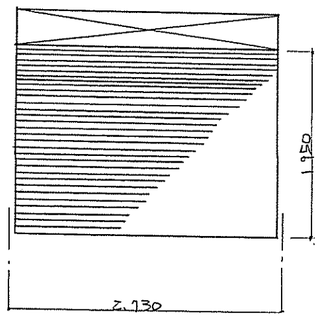

⊖ 軽量スチールシャッター カラー
スラット厚 t=0.8㍉

工事名	山形警察署古館警察官駐在所庁舎新築工事
図名	電気設備図
縮尺	1/100 1/ 1/ 昭和59年12月 日
No. —	山形県警察本部会計課

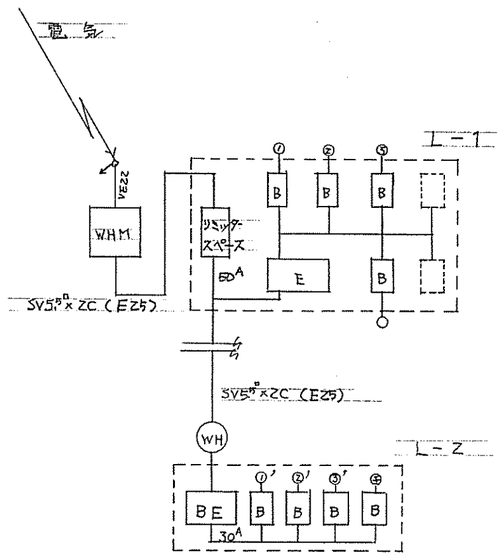


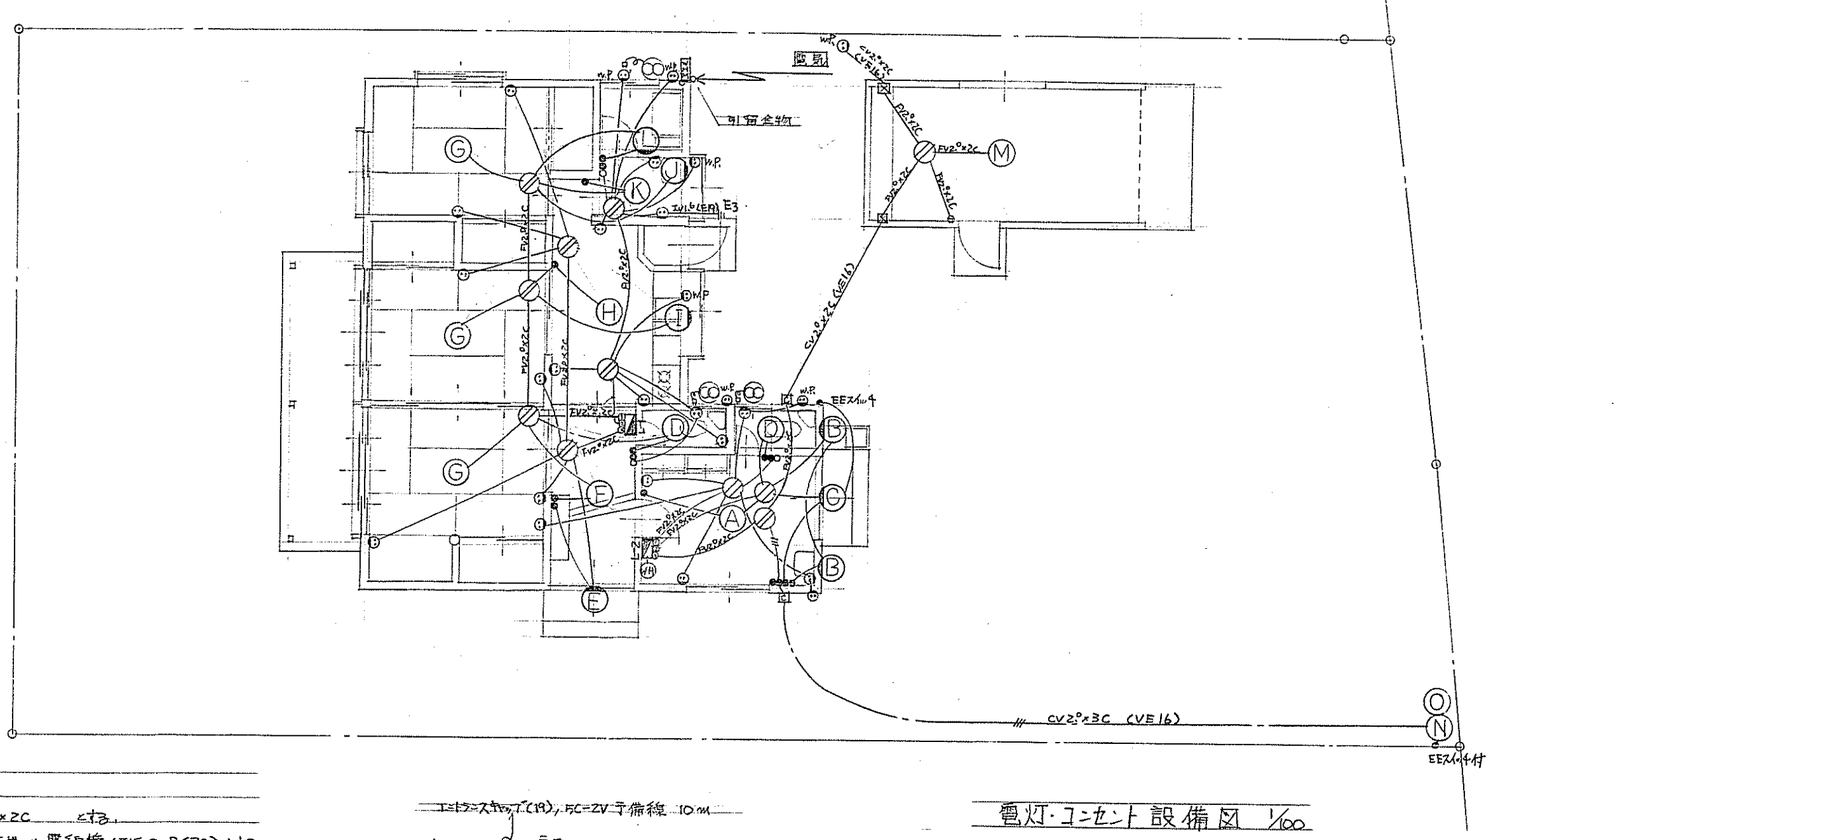

特記仕様

- 特記なき電線は、電灯回路 EV1.6×2C、コンセント回路 EV2.0×2C とする。
- 電線管は、屋内～ネジ無し電線管(JIS C-8430) 屋外～硬質ビニル電線管(JIS C-8430)とする。
- コンセントは全て埋込ダブルコンセント、屋外は防水コンセント、アースは第3種接地工事とする。
- TV.は埋込型直列ユニット とする。
- 換気扇スイッチはパイロットランプ付とする。

	器具	参考品番 (National 等)	員数
	Ⓐ	FA42034 SUH	1
	Ⓑ	YA50882, YK25157, YK25102, RF110V, 135WH	2
	Ⓒ	LA56418 赤色グローブ	1
	Ⓓ	LB56119	2
	Ⓔ	HW620T GL	1
	Ⓕ	HA3170 GL	1
	Ⓖ	HD9171 GL	3
	Ⓗ	HA6121 GPL	1
	Ⓘ	HW175T GPL	1
	Ⓙ	HW153 GL	1
	Ⓚ	HW694T GL	1
	Ⓛ	LW86497WT	1
	Ⓜ	LB50602 / 100W	1
	Ⓝ	標示灯 (別図参照)	1
	Ⓞ	KOITO ～PRB100R	1
分電盤		L-1 30A 露出型 単線4回路+2、主幹漏電ブレーカー、カバーズ付	1
〃		L-2 30A 露出型 単線4回路、主幹漏電ブレーカー付	1
小メーター		ZP 30A 検定付	1

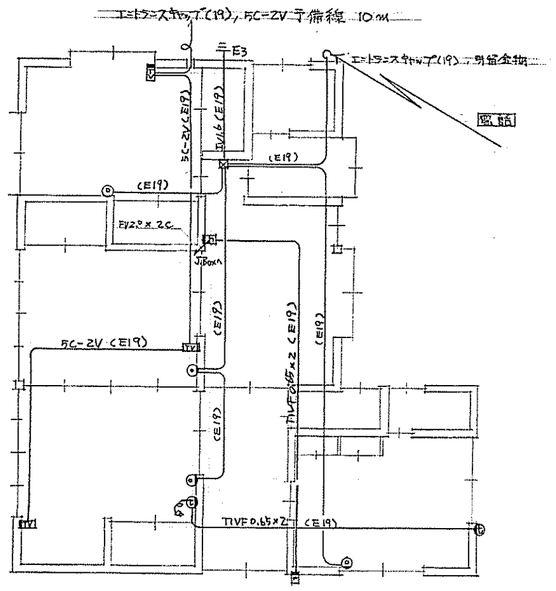


電話・テレビ・報知 設備図 1/100


電灯・コンセント 設備図 1/100

器具	参考品番 (National)	員数
台所 換気扇	FY-30FVE-D + FY-30HDP2	1
浴室 〃	FY-15BAA-E + FY-15H	1
便所 〃	FY-08PK-BL + FY-04HPP	2
玄関電話	VL-167G	1セット
チャイム	EC710K + EG33	1セット
電話用保安器Box		1
屋外用RBox	BP-KE プラスチック製	2
漏電しゃ断器	BPP701	3

工事名	山形警察署古館警察官駐在所庁舎新築工事
図名	機械設備図
縮尺	1/100 1/30 1/ 昭和 年 12 月 日
No. 一	山形県警察本部会計課

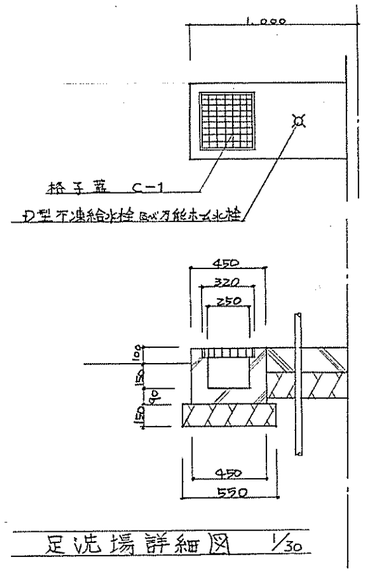

足洗場詳細図 1/30

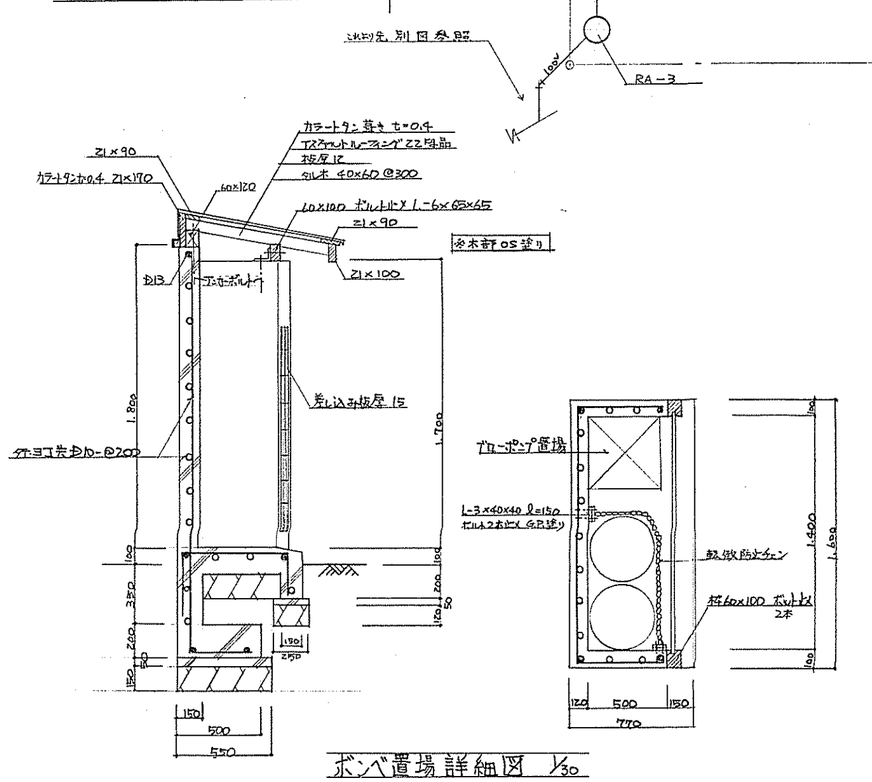

ポンベ置場詳細図 1/30

特記仕様

- 給水設備　給水設備（分岐工事を含む）は、最上川中部水道企業団の条例に従い施工すること。
  水道用ポリエチレン管（JIS K 6762）1種、ポリ粉体ライニング鋼管（JWWA K-132, SGP-PB）、外部立ち管凍結防止帯のうえ保温ﾃｰﾌﾟ巻(ハ)工又は室内保温 b-(ハ)工
- 給湯設備　銅管 ㎜ 銅合金継目無管（JIS H3300）、保温 e-(4)-工
- 排水設備　硬質塩化ビニル管（JIS K 6741）とし、排水桝は建設省仕様厳守のこと。　※桝内トラップとすること。
- ガス設備　PLP管

室名	参考品番	室名	参考品番	室名	参考品番
（庁舎）		洗面所	洗面器 L-230. T205×2, T4A×2, T6S. T9R		
事務室	洗面器 L230D. T205. T4A. T6S. T9R. T8C		T8C	浄化槽	7人槽 FRP製
	化粧鏡 TS-119AS2		化粧鏡 TS-119AS2		底盤～共通仕様書による。
	化粧棚 S-235		化粧棚 S-235		天盤～@100 外羽D10-@200
	タオル掛 TS-113A1		タオル掛 TS-113A1		25-18-180
			万能ホーム水栓 T200S13		
便所	便器 C137AV+S670BF, TS670ZN3Z,		床排水トラップ FWL-P50 (ホー機材)	排水桝	RA-1, 2, 3 フタ共 桝内トラップとする,
	TS671FSW. T156H4. T55HS,				SA-1 フタ共
	TS571DZ. T56H5. T8ZC3Z	便所	便器 C14+S670BF, TS670ZN38		
	紙巻器 TS116R		TCF100. TS670D2W. T55H1,	LPG設備	50㎏ボンベ2本正用、ボンベ置場RC造
	タオル掛 TS115S		TS171DJ1. T82C38. T53WN75		メーター器、調整器、自動切替装置
	床排水トラップ T5A-50		紙巻器 TS116R		ガスコック、ガスカラン15A 転倒防止チェーン
			タオル掛 TS-115S		
（公舎）				3次処理槽	容量 100ℓ （マエザワ E-100AT）
浴室	浴槽 FB204BN8K (ニッケエアコン株バランス釜用)	台所	洗し用混合水栓 T133AR13		
	釜 ガスター SR-II (BL品) ストップバルブ				
	床排水トラップ T5A-50 逆止弁	外部	不凍給水栓 D型 13㎜ H=1,200		
	化粧鏡 TS-119AS2		万能ホーム水栓 T200S13		
	化粧棚 S-235				
	タオル掛 TS-113A1				
	自在水栓 T30AR13				